


# 求積図

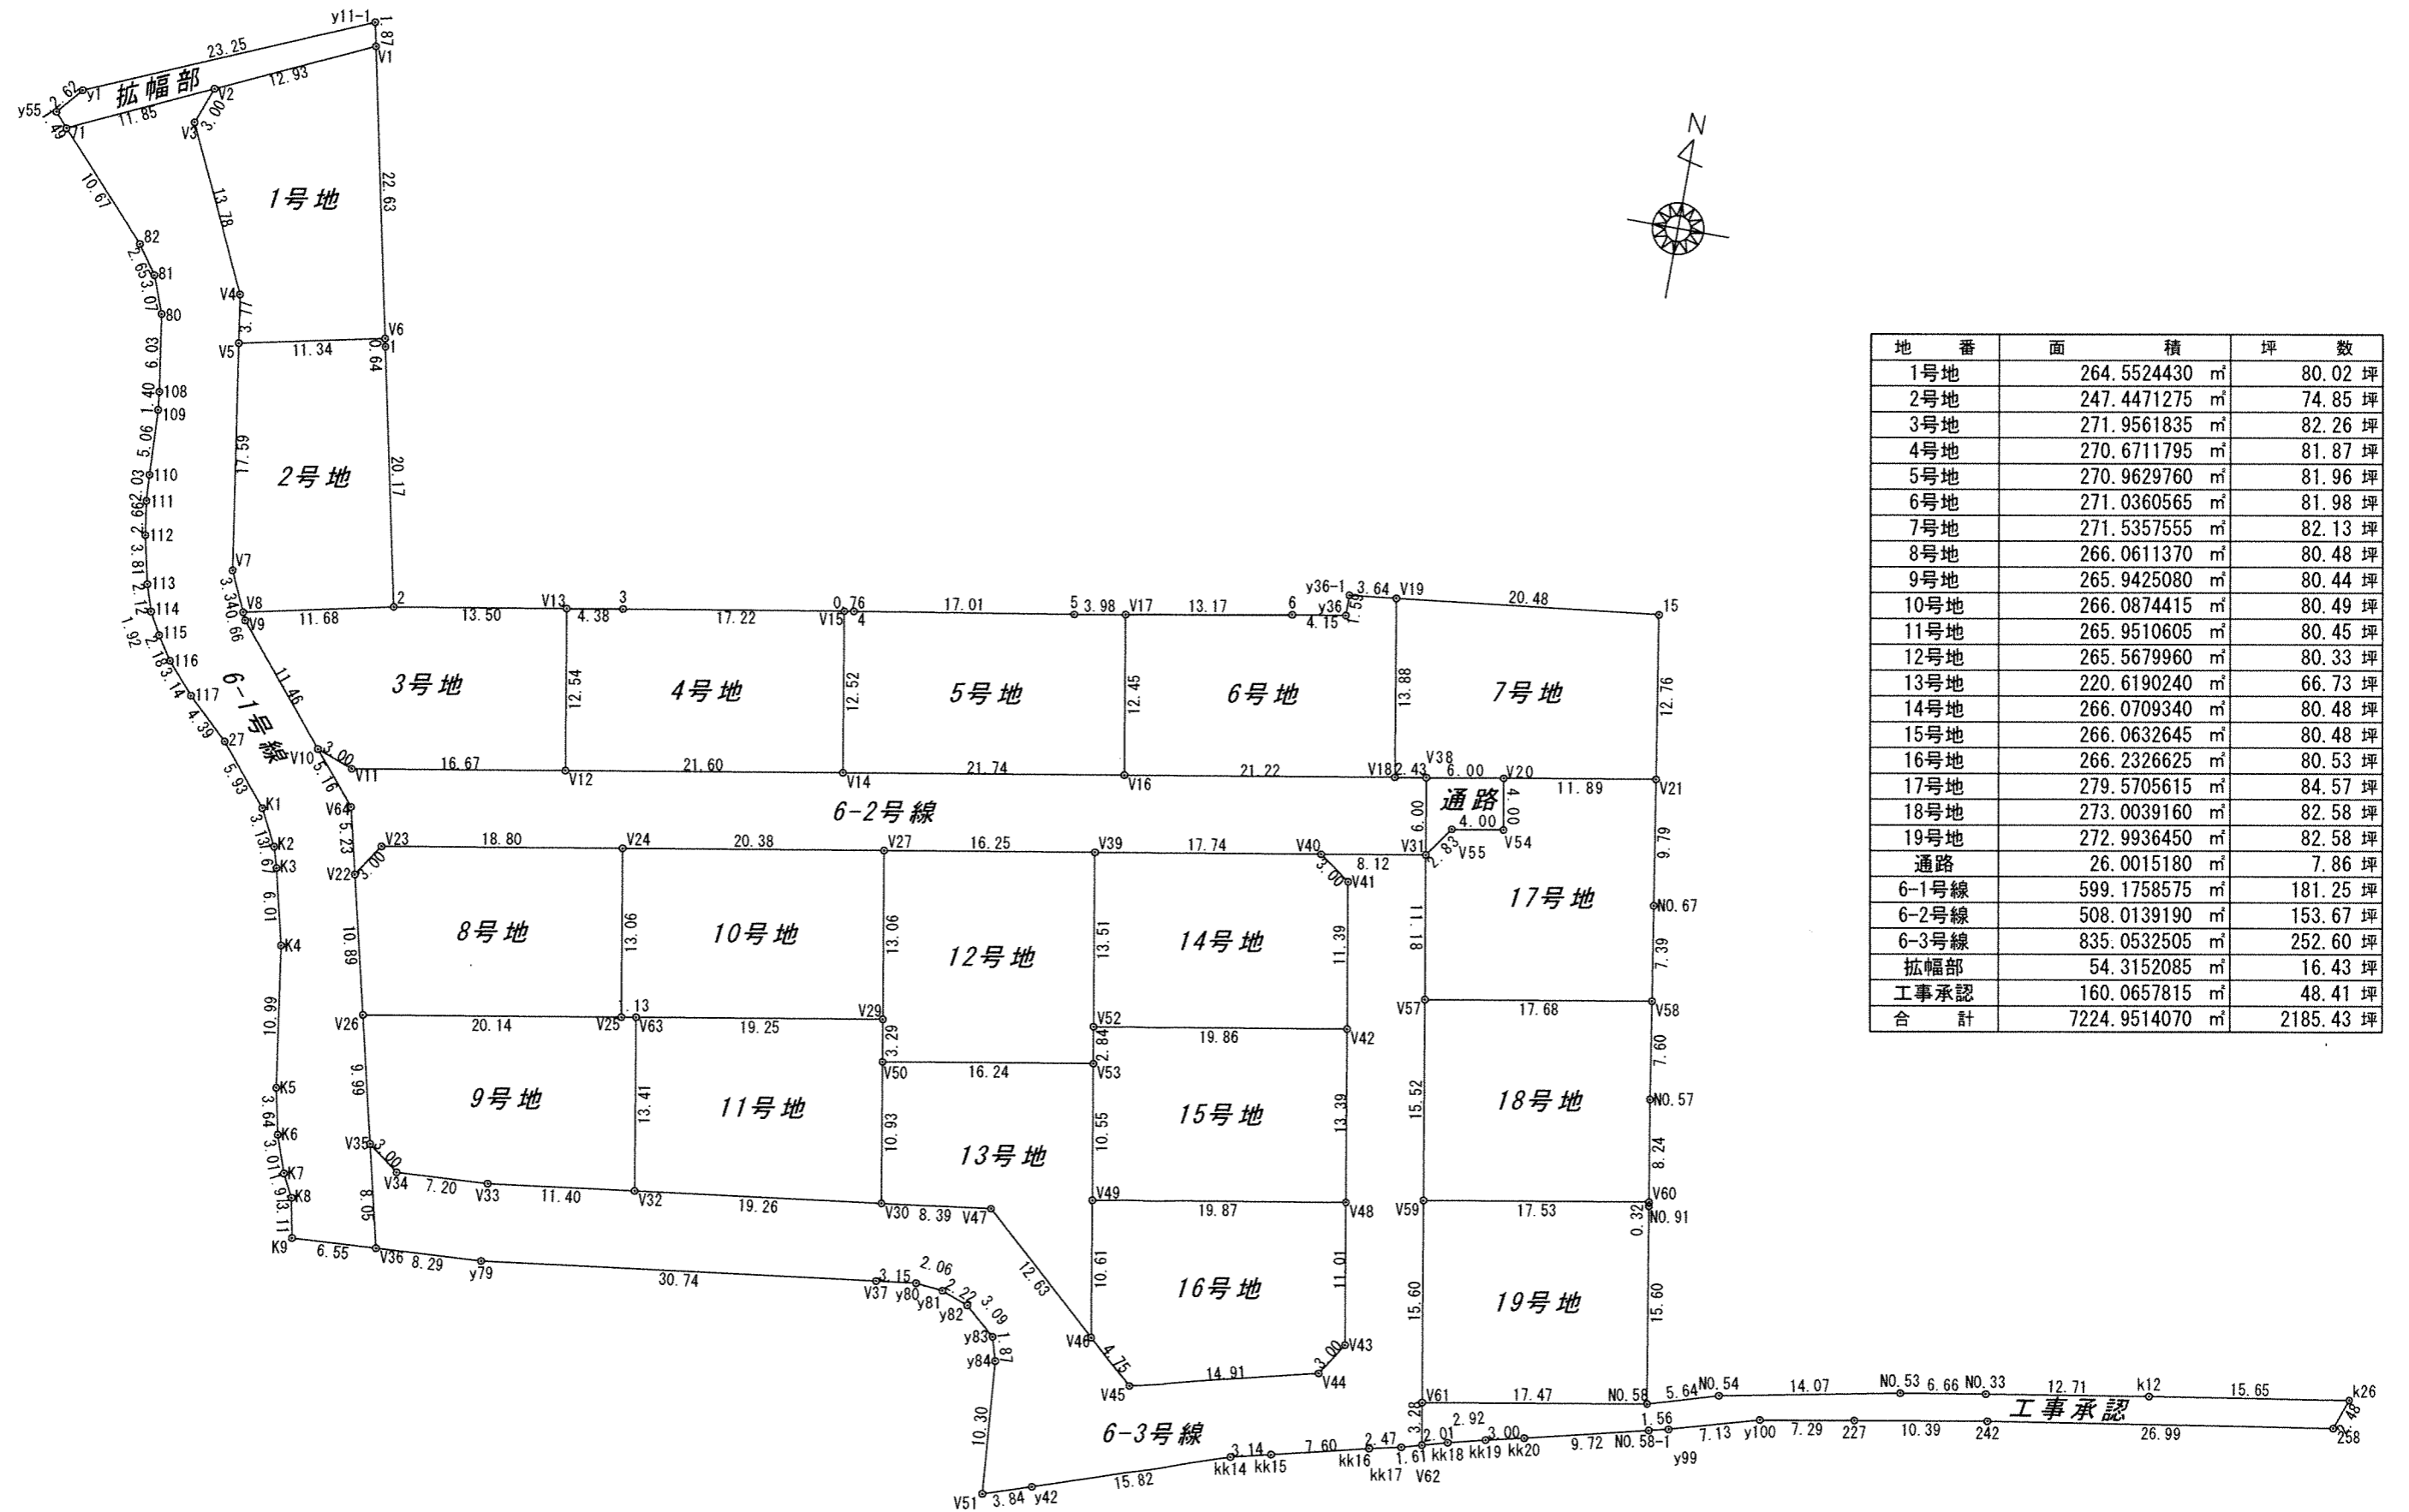

地番	面積	坪数
1号地	264.5524430 m <sup>2</sup>	80.02 坪
2号地	247.4471275 m <sup>2</sup>	74.85 坪
3号地	271.9561835 m <sup>2</sup>	82.26 坪
4号地	270.6711795 m <sup>2</sup>	81.87 坪
5号地	270.9629760 m <sup>2</sup>	81.96 坪
6号地	271.0360565 m <sup>2</sup>	81.98 坪
7号地	271.5357555 m <sup>2</sup>	82.13 坪
8号地	266.0611370 m <sup>2</sup>	80.48 坪
9号地	265.9425080 m <sup>2</sup>	80.44 坪
10号地	266.0874415 m <sup>2</sup>	80.49 坪
11号地	265.9510605 m <sup>2</sup>	80.45 坪
12号地	265.5679960 m <sup>2</sup>	80.33 坪
13号地	220.6190240 m <sup>2</sup>	66.73 坪
14号地	266.0709340 m <sup>2</sup>	80.48 坪
15号地	266.0632645 m <sup>2</sup>	80.48 坪
16号地	266.2326625 m <sup>2</sup>	80.53 坪
17号地	279.5705615 m <sup>2</sup>	84.57 坪
18号地	273.0039160 m <sup>2</sup>	82.58 坪
19号地	272.9936450 m <sup>2</sup>	82.58 坪
通路	26.0015180 m <sup>2</sup>	7.86 坪
6-1号線	599.1758575 m <sup>2</sup>	181.25 坪
6-2号線	508.0139190 m <sup>2</sup>	153.67 坪
6-3号線	835.0532505 m <sup>2</sup>	252.60 坪
拡幅部	54.3152085 m <sup>2</sup>	16.43 坪
工事承認	160.0657815 m <sup>2</sup>	48.41 坪
合計	7224.9514070 m <sup>2</sup>	2185.43 坪